

KATOPI HIOΓEIOY
GROUND FLOOR

ΠΑΡΑΤΗΡΗΣΕΙΣ

ΕΜΒΑΔΑ
ΙΣΟΓΕΙΟ : 121,00τ.μ.
ΤΑΡΡΑΤΣΕΣ : 19,40τ.μ.

AREA
GROUND FLOOR : 121,00τ.μ.
TERRACES : 19,40τ.μ.

Αννexe B
ΚΕΝΤΡΙΚΗ ΣΤΕΓΑΣΤΙΚΗ ΕΤΕΡΙΑ
(ΚΕΣΕ) LTD

Signature

Handwritten signature

ΓΕΩΡΓΙΟΣ ΚΟΥΜΙΔΗΣ
ΑΡΧΙΤΕΚΤΟΝΑΣ
ΔΙΠΛΩΜΑΤΟΥΧΟΣ Α.Π. ΘΕΣ/ΝΙΚΗΣ


Λεωφ. ΚΕΝΝΕΤΥ 4, ΛΕΥΚΩΣΙΑ
ΤΗΛ. 02-318953 ΦΑΞ. 02-318463

ΣΥΓΚΡΟΤΗΜΑ ΕΠΑΥΛΕΩΝ
SANTA MARINA
(ΤΥΠΟΣ Β9)
ΣΤΟΝ ΨΕΜΑΤΙΣΜΕΝΟ ΛΑΡΝΑΚΑΣ


ΤΙΤΛΟΣ ΣΧΕΔΙΟΥ
ΚΑΤΟΠΗ ΙΣΟΓΕΙΟΥ
GROUND FLOOR

ΚΛΙΜΑΚΑ 1:100	Ref: FLOORS
ΗΜΕΡΟΜΗΝΙΑ	ΑΡ. ΕΡΓΑΣΙΑΣ ΑΡ. ΣΧΕΔΙΟΥ
ΑΥΓΟΥΣΤΟΣ 2001	208 B9/01


ΠΑΡΑΤΗΡΗΣΕΙΣ

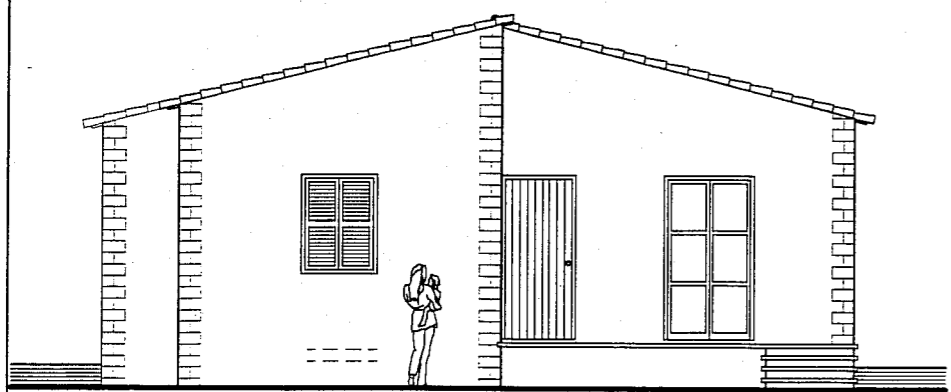


ΠΡΟΣΟΨΗ
FRONT ELEVATION

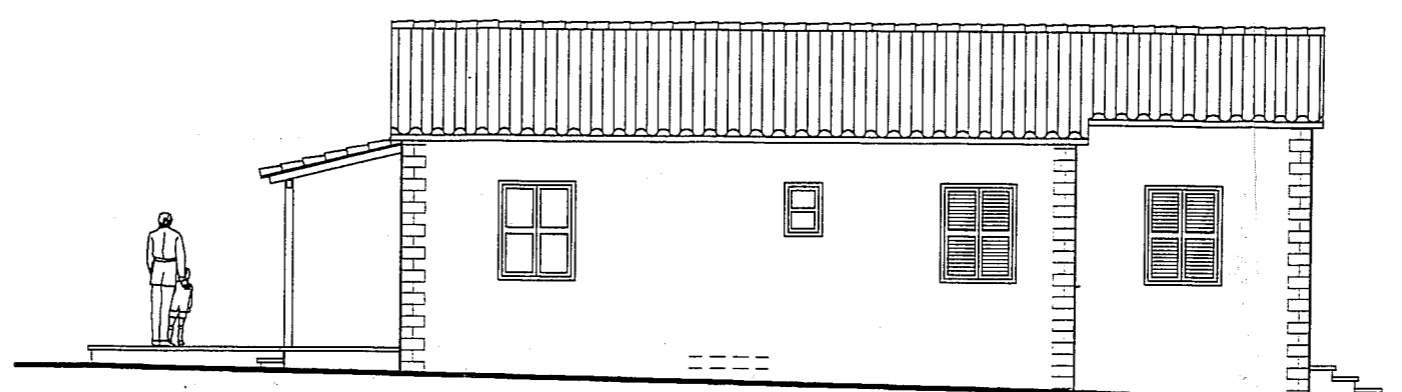

ΠΛΑΓΙΑ ΟΨΗ
SIDE ELEVATION

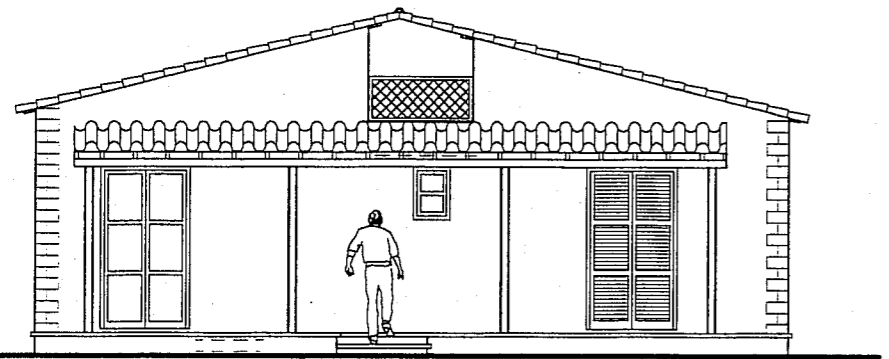

ΟΠΙΣΘΙΑ ΟΨΗ
BACK ELEVATION

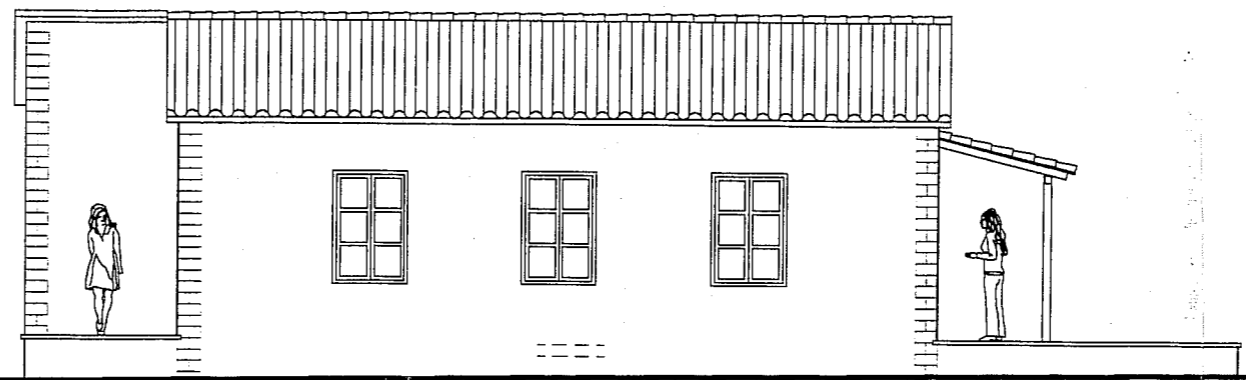

ΠΛΑΓΙΑ ΟΨΗ
SIDE ELEVATION

ANNEX B
Signature
KENTRIKI STEGASTIKI ETERIA
(KESE) LTD
Signature

ΓΕΩΡΓΙΟΣ ΚΟΥΜΙΔΗΣ
ΑΡΧΙΤΕΚΤΟΝΑΣ
ΔΙΠΛΩΜΑΤΟΥΧΟΣ Α.Π. ΘΕΣ/ΝΙΚΗΣ

ΛΕΩΦ. KENNEDY 4, ΛΕΥΚΩΣΙΑ
ΤΗΛ. 02-318953 ΦΑΞ. 02-318463

ΣΥΓΚΡΟΤΗΜΑ ΕΠΑΥΛΕΩΝ
SANTA MARINA
(ΤΥΠΟΣ Β9)
ΣΤΟΝ ΨΕΜΑΤΙΣΜΕΝΟ ΛΑΡΝΑΚΑΣ

ΤΙΤΛΟΣ ΣΧΕΔΙΟΥ
ΟΨΕΙΣ
ELEVATIONS

ΚΛΙΜΑΚΑ 1:100	Ref: PLAN	
ΗΜΕΡΟΜΗΝΙΑ	ΑΡ. ΕΡΓΑΣΙΑΣ	ΑΡ. ΣΧΕΔΙΟΥ
ΑΥΓΟΥΣΤΟΣ 2001	208	B9/02