



SANTA MARINA

PHASE B

Spilt Level Villa H15
 4 Bedroom
 ALTERNATIVE TO TYPE H15a

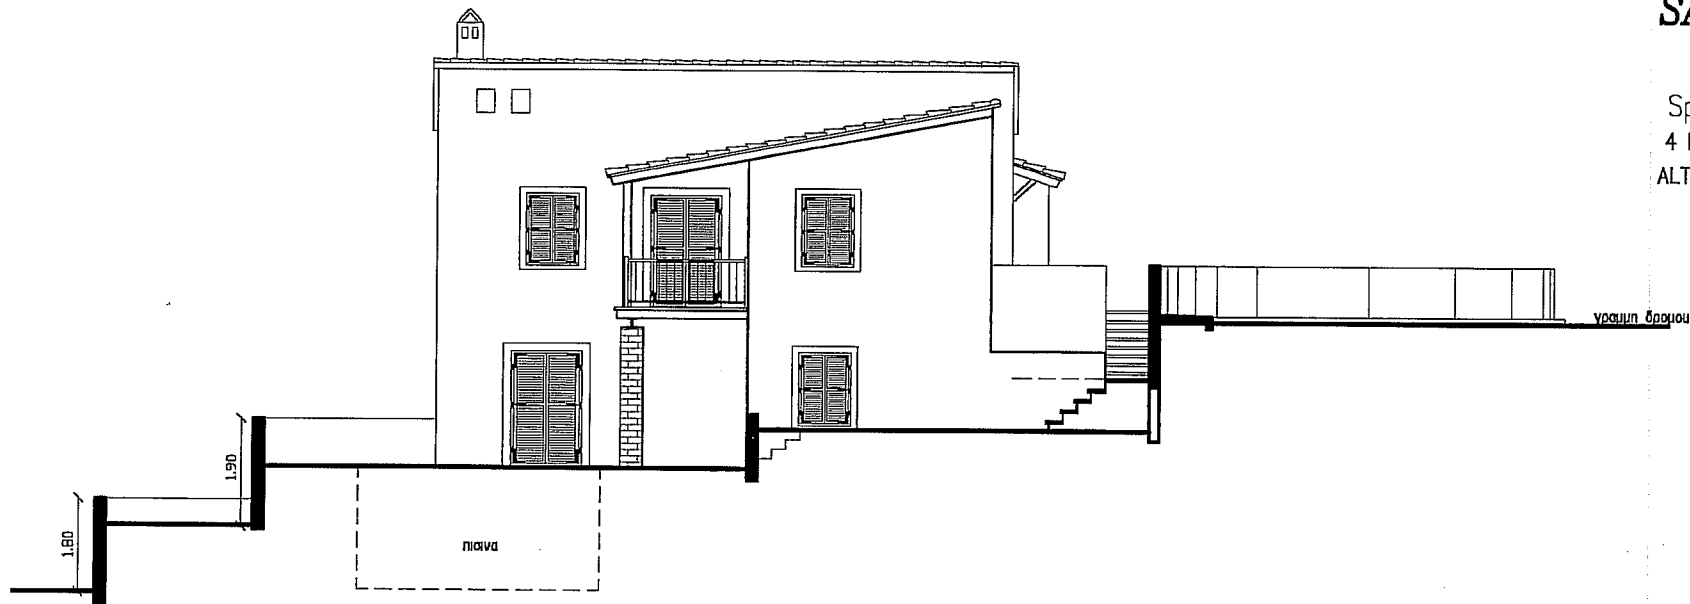

SIDE ELEVATION 15

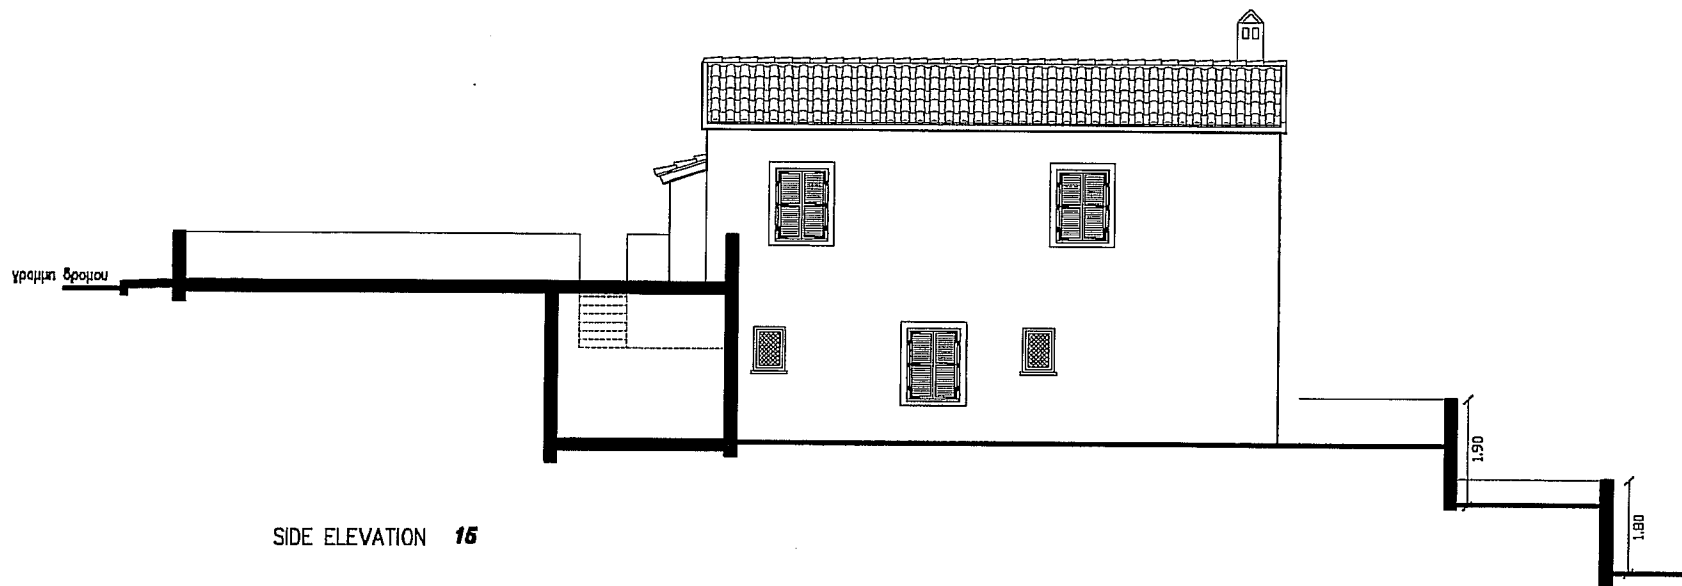

SIDE ELEVATION 15

Νεοφώτος Κληρίδης
 αρχιτέκτονας RIBA
 α αρσάκου 9, 1076 Λευκωσία
 τηλ. 22374387
 fax. 22450673
 e-mail nclerides@cytanet.com.cy

ιδιοκτησία
 ΚΕΣΣΕ COMPANY

είδος έργου
 ΣΑΝΤΑ ΜΑΡΙΝΑ ΦΑΣΗ Β
 PSEMATISMENOS VILLAGE

τίτλος σχεδίου
 σφίξεις τύπος 15


σφ	ημερομηνία Ιουλίου 2006	κλίμακα 1:100
ηλ	αφ έργου 13-04	αφ σχεδίου

SANTA MARINA
PHASE B

Spilt Level Villa H15
4 Bedroom
ALTERNATIVE TO TYPE H15α



BACK ELEVATION 15

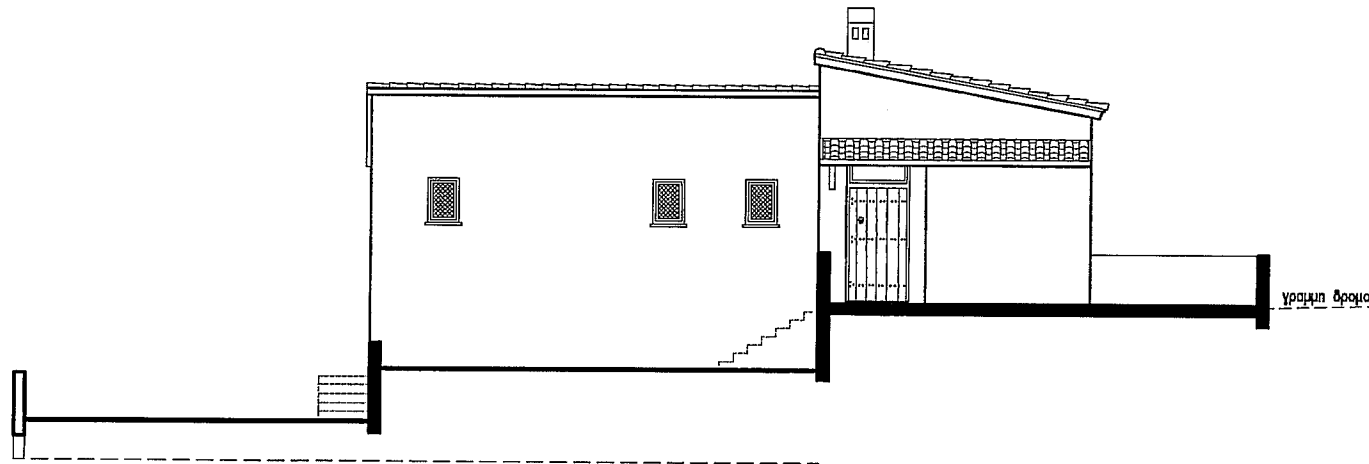

FRONT ELEVATION 15

Νεοφώτος Κληρίδης
αρχιτεκτονας RIBA
α αρμόδιος 9 1076 Λευκωσία
τηλ. 22374307
φακ. 22450673
e-mail nclerides@cytanet.com.cy

ιδιοκτησία
(ΚΕΣΣ) COMPANY

είδος έργου
SANTA MARINA ΦΑΣΗ Β
PSEMATISMENOS VILLAGE


τίτλος σχεδίου
σφείς τύπος 15

σχ	ημερομηνία Ιουλίου 2006	κλίμακα 1:100
ηλ	αφ έργου 13-04	αφ σχεδίου

SANTA MARINA

PHASE B

Spilt Level Villa H15
 4 Bedroom
 ALTERNATIVE TO TYPE H15a

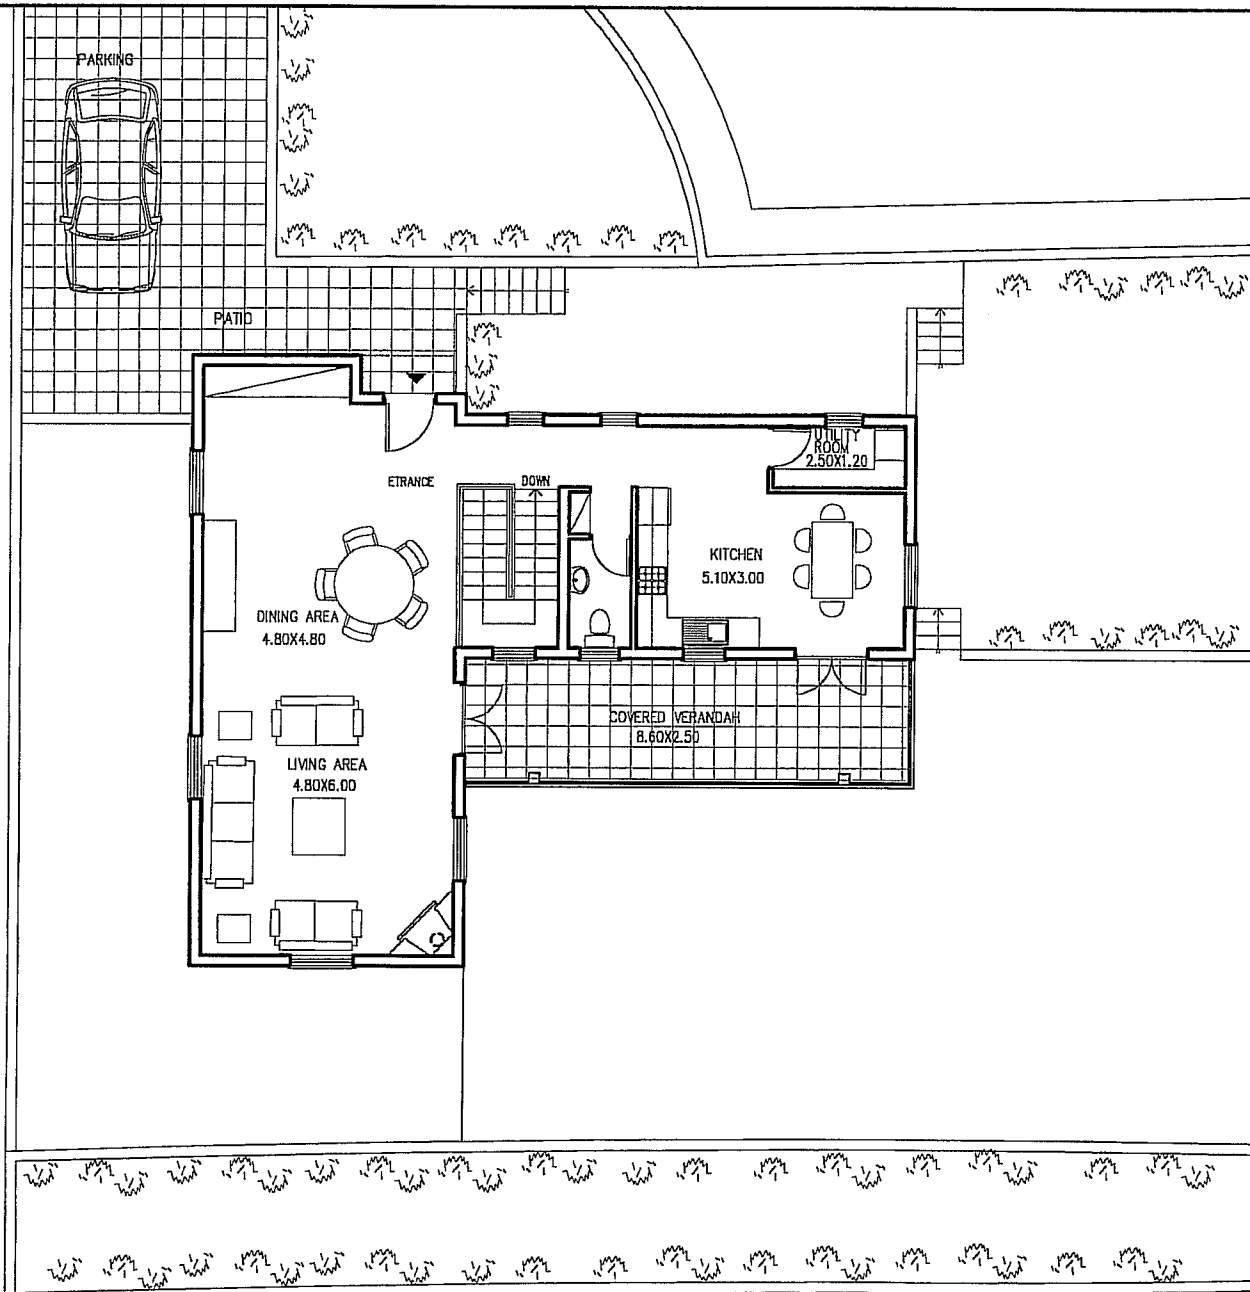

UPPER FLOOR TYPE 15

Νεοφάνης Κληρίδης
 αρχιτεκτονας RIBA
 α. αρμοδίου 9, 1076 Λευκωσία
 τηλ. 22374307
 fax. 22460673
 e-mail: nclerides@cytanet.com.cy

ιδιοκτησία
 (ΚΕΣΣ) COMPANY

είδος έργου
 ΣΑΝΤΑ ΜΑΡΙΝΑ ΦΑΣΗ Β
 PSEMATISMENOS VILLAGE

πίλος σχεδίου
 Κατοψεις τύπος 15

α/α	ημερομηνία Ιουλίου 2006	κλίμακα 1:100
η/α	α/α έργου 13-04	α/α σχεδίου


SANTA MARINA

PHASE B

Spilt Level Villa H15
4 Bedroom
ALTERNATIVE TO TYPE H15a

99.50 SQ.M. LOWER FLOOR
97.50 SQ.M. UPPER FLOOR
45.00 SQ.M. COVERED VERANDAH
18.50 SQ.M. COVERED MACHINERY STORE ROOM
260.50 SQ.M. TOTAL COVERED AREA

130.00 SQ.M. UNCOVERED VERANDA/PATIO
390.50 SQ.M. TOTAL AREA

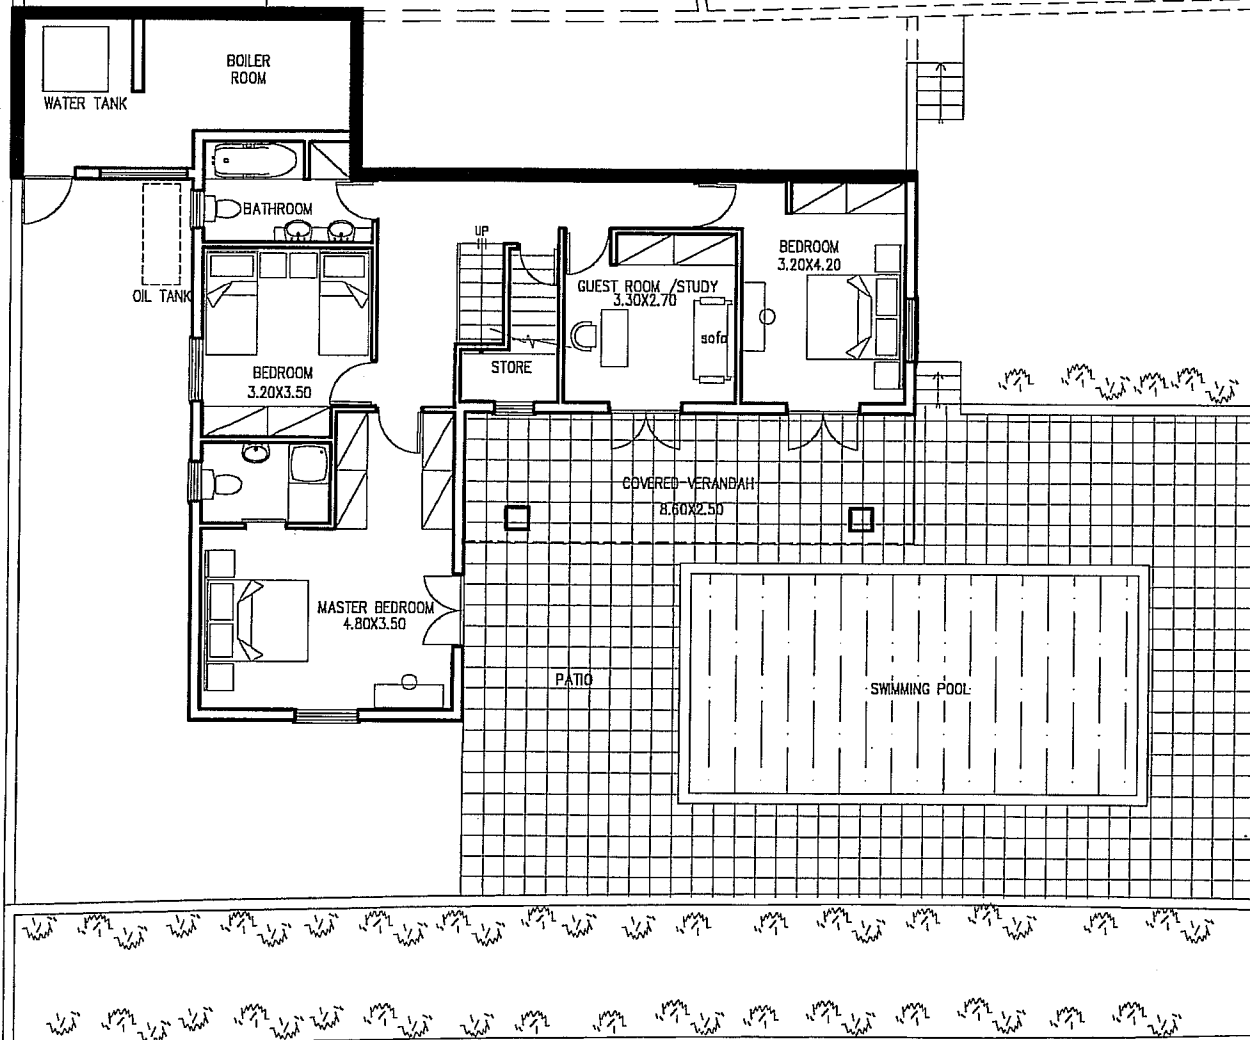

LOWER FLOOR TYPE 15

Νεοφάνης Κληρίδης
αρχιτεκτόνας RIBA
α. αρμοδίου 9, 1076 Λεωκωμία
τηλ. 22274307
fax. 22480673
e-mail: nclerides@cytanet.com.cy

ιδιοκτησία
(ΚΕΣΣ) COMPANY

είδος έργου
ΣΑΝΤΑ ΜΑΡΙΝΑ ΦΑΣΗ Β
PSEMATISMENOS VILLAGE

τίτλος σχεδίου
Κατοικίες τύπου 15

α/α	ημερομηνία Ιουλίου 2006	κλίμακα 1:100
η/α	α/α έργου 13-04	α/α σχεδίου